


LEGENDA:

- KD3

PION KANALIZACJI DESZCZOWEJ DN160
Z REWIZJĄ PVC PRZY POSADZCE
- WPUST DACHOWY
podgrzewany
HL62.1H/5
- S1

STUDNIA KANALIZACJI DESZCZOWEJ
PVC425, np. WAVIN Z WŁAZEM LEKKIM

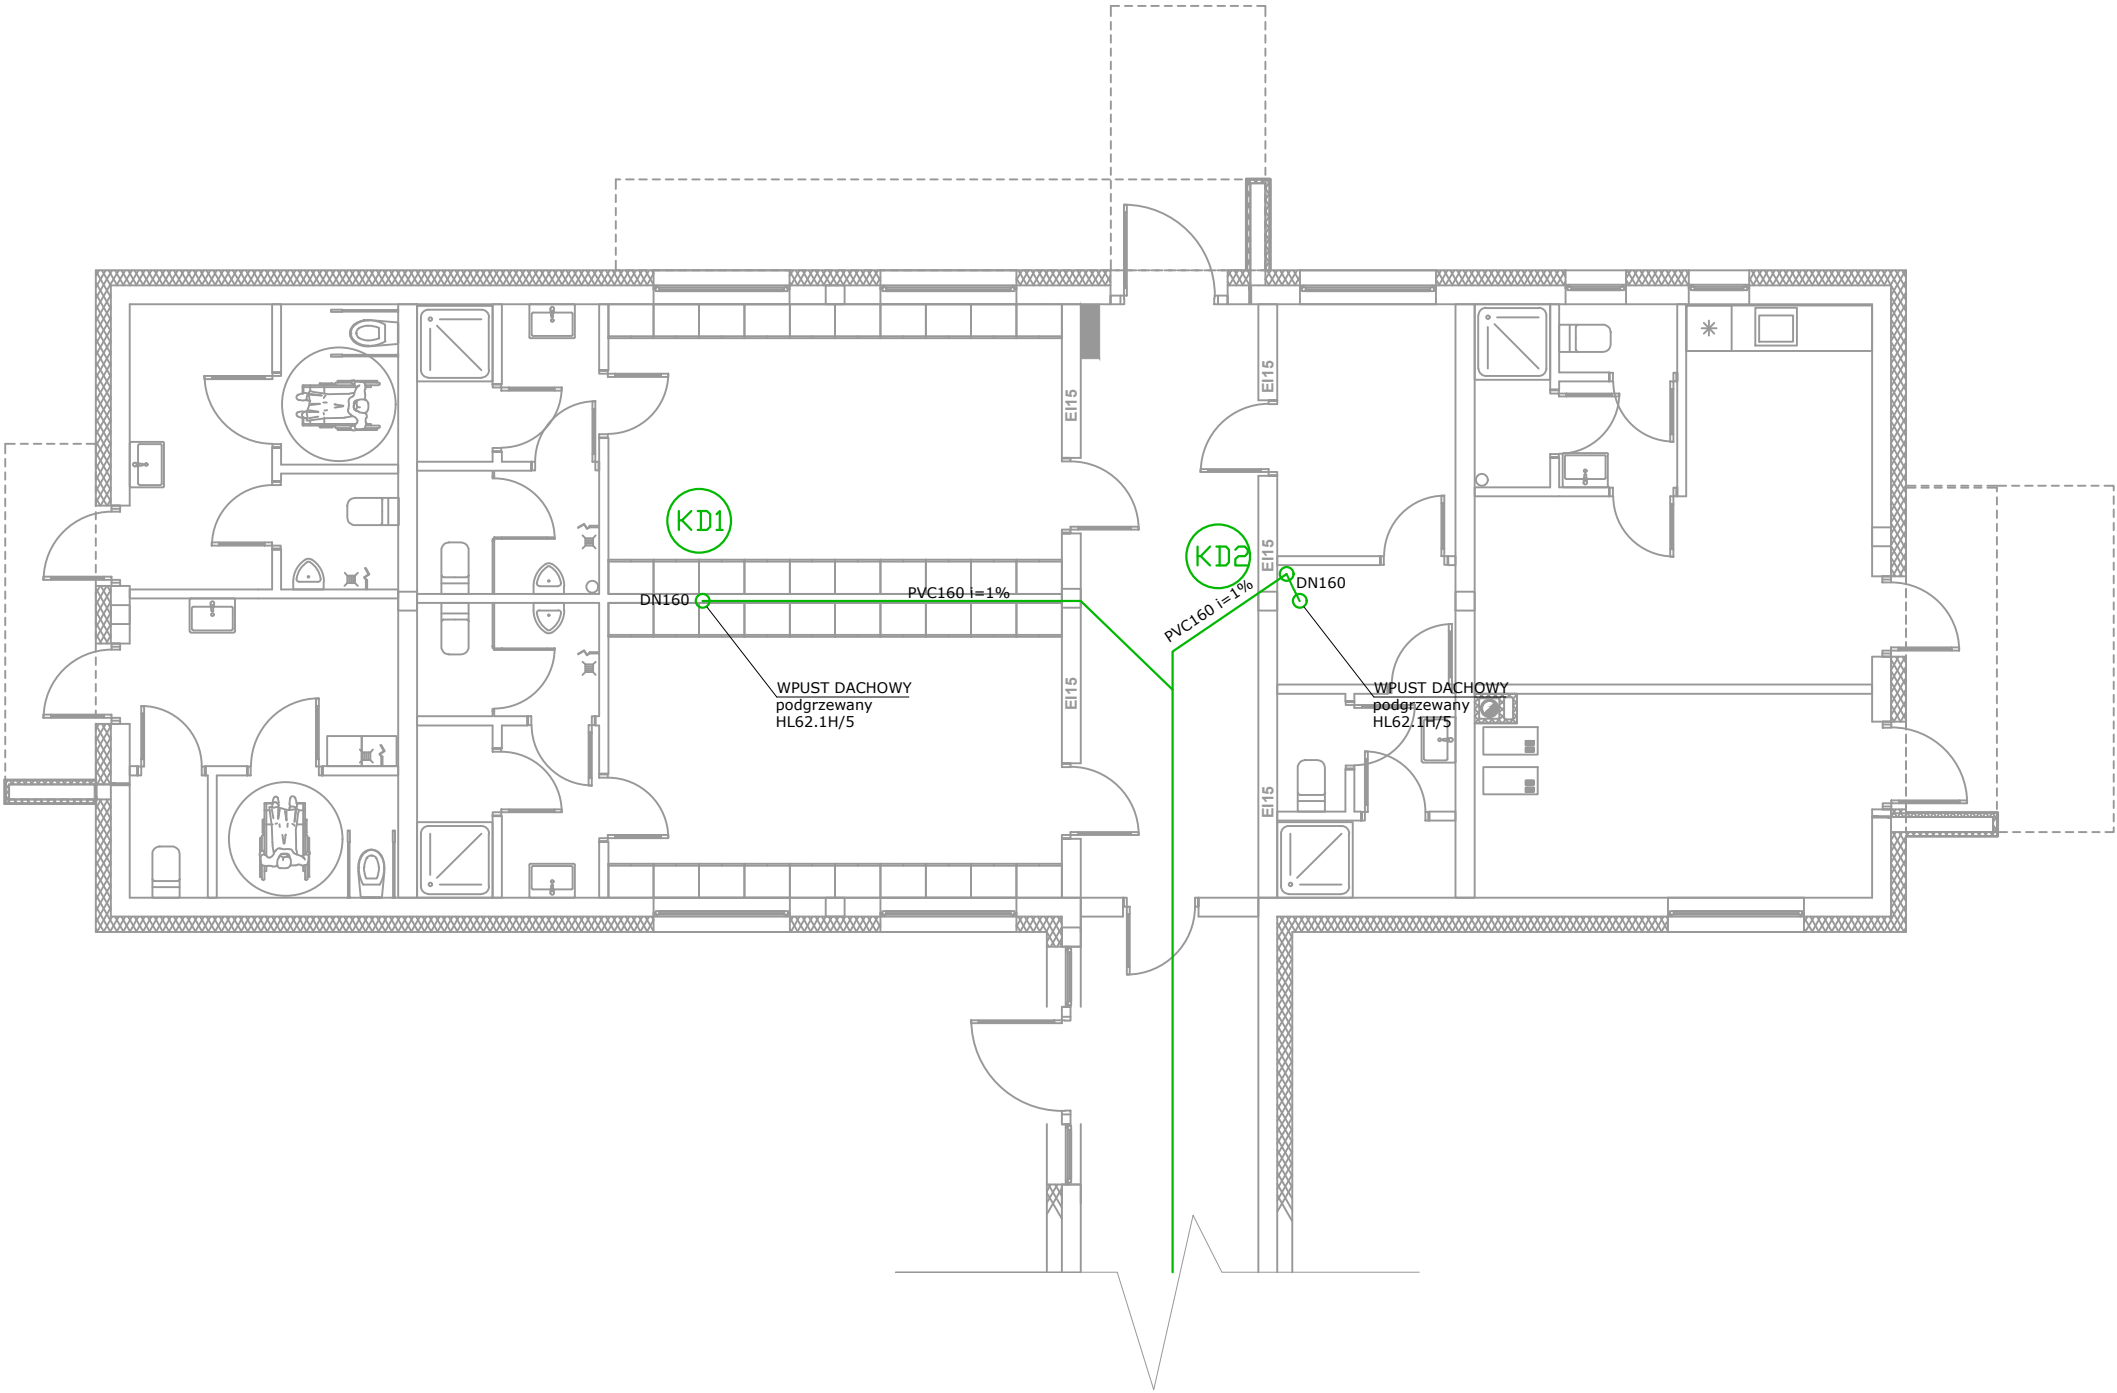

nazwa obiektu budowlanego: PRZEBUDOWA I ROZBUDOWA BUDYNKU GMINNEJ BIBLIOTEKI PUBLICZNEJ O GMINNY DOM KULTURY			
tytuł rysunku: kanalizacja deszczowa - rzut parteru cz. 1		skala rys. 1:50	nr rysunku 13
imię i nazwisko projektanta:	mgr inż. Paweł Zgierski	podpis projektanta:	
numer uprawnień budowlanych:	DOŚ/0127/PBS/18		
data sporządzenia rysunku :	06.2021		
imię i nazwisko projektanta sprawdzającego:	mgr inż. Marek Derdak	podpis projektanta sprawdzającego:	
numer uprawnień budowlanych:	LOD/0278/PWOS/05		
data sprawdzenia rysunku :	06.2021		